


- ЛЕГЕНДА :
- ГРАНИЦА ПАРЦЕЛЕ
 - ТЕМЕЉИ ОГРАДЕ
 - РЕФЛЕКТОР
 - БЕХАТОН, d=6cm
 - ПОСТОЈЕЋЕ ЗЕЛЕНИЛО
 - ВЕШТАЧКА ТРАВА
 - ТАРТАН ПОДИОГА
 - ПОСТОЈЕЋИ ОБЈЕКАТ - СВЛАЧИОНИЦЕ
 - ГЛАВНИ УЛАЗ
 - ПОСТОЈЕЋА ТРАФО СТАНИЦА

PP00-A 4x16 mm2

LEDPROJEKT Pirot	objekat FUDBALSKI TEREN			
	Pirot naselje Senjak			
projektant	investitor GRAD PIROT			
P.Pencic, dipl.ing.el	sadrzaj SITUACIJA			
	datum	razmera	list	
	07. 2021.	1:500	1	


Napajanje iz IMO prema
resenju Elektrodistribucije

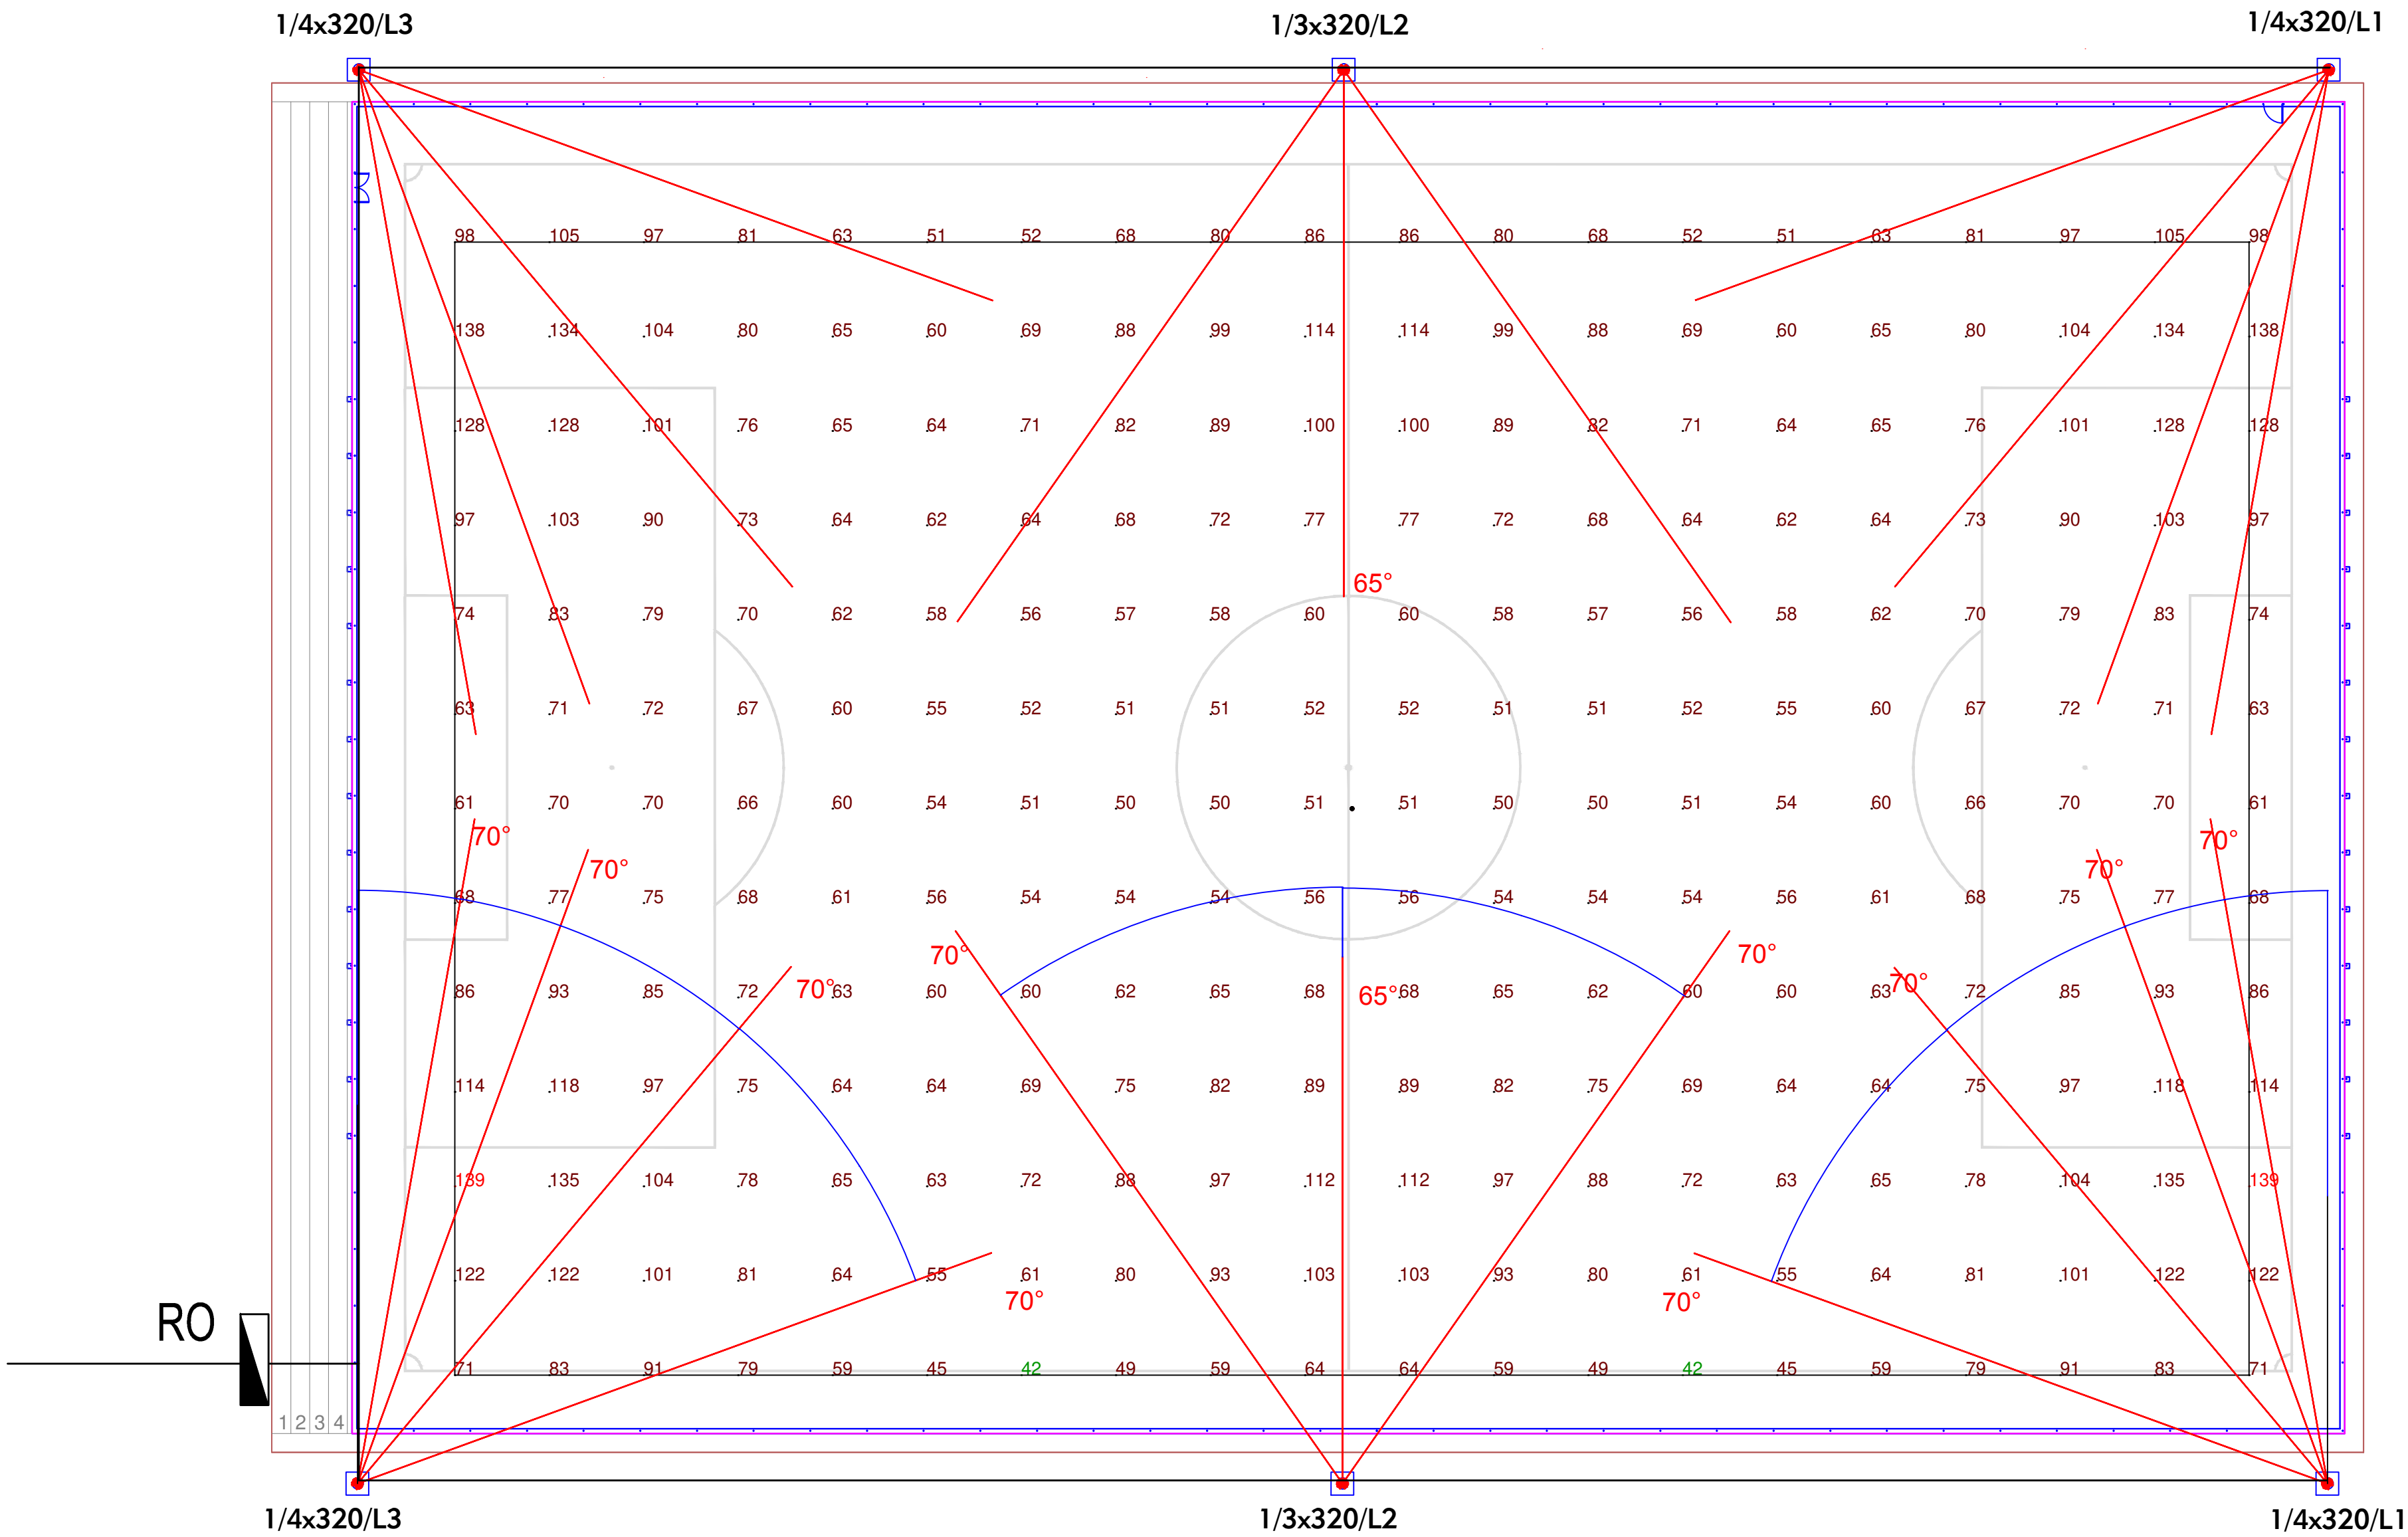

Tip svetiljke :
Visina montaže :
Montaža :
Nagib :

INDU FLOOD GEN2 3 240LED@55mA / 6486 / 320W / NW - 22 kom.
H=13m
nosač za montažu 3 svetiljke
nosač za montažu 4 svetiljke
65°i 70°

PP00-A 4x16 mm2
+ FeZn 25x4 mm

LEDPROJEKT Pirot		objekat FUDBALSKI TEREN		
		Pirot naselje Senjak		
projektant		investitor GRAD PIROT		
P.Pencic, dipl.ing.el		sadrzaj OSNOVA TERENA		
				
		datum 07. 2021.	razmera 1:250	list 2